


Ресторан, г.Владимир  
 План размещения оборудования  
 Вариант 3

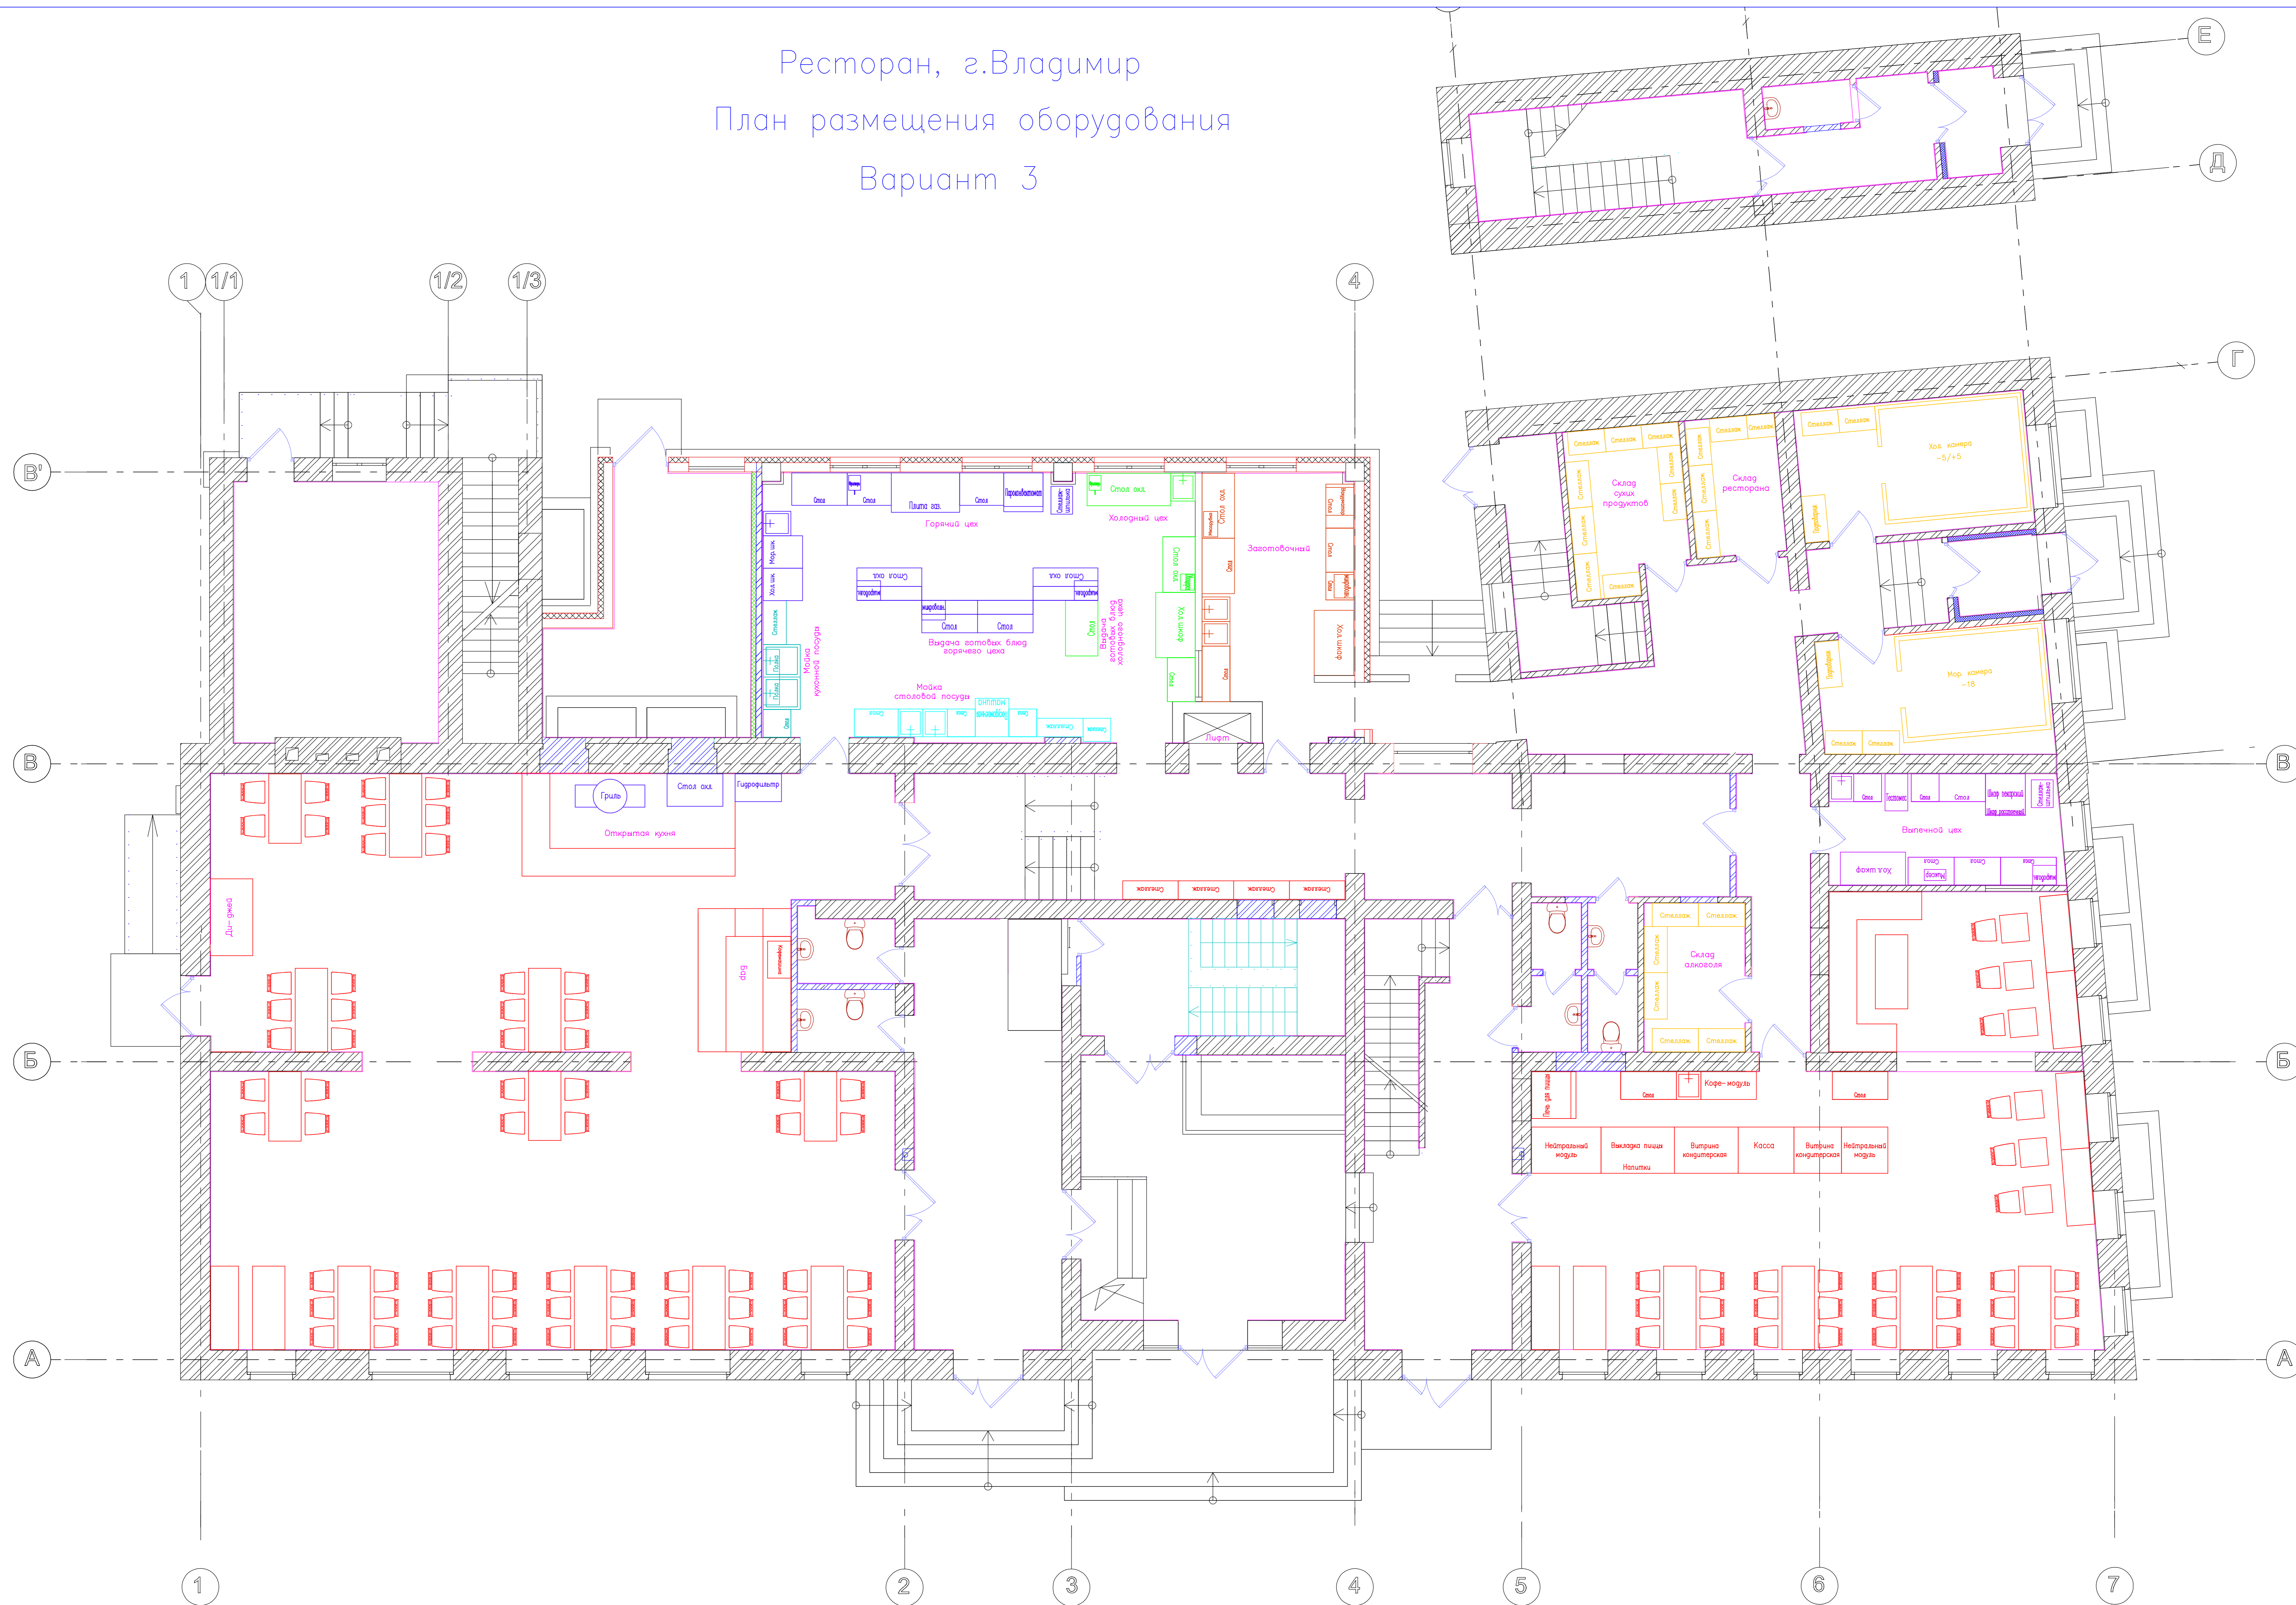

- Горячий цех
- Холодный цех
- Заготовочный цех
- Выпечной цех
- Склад
- Мойка кухонной посуды
- Мойка столовой посуды